



# VILLA H



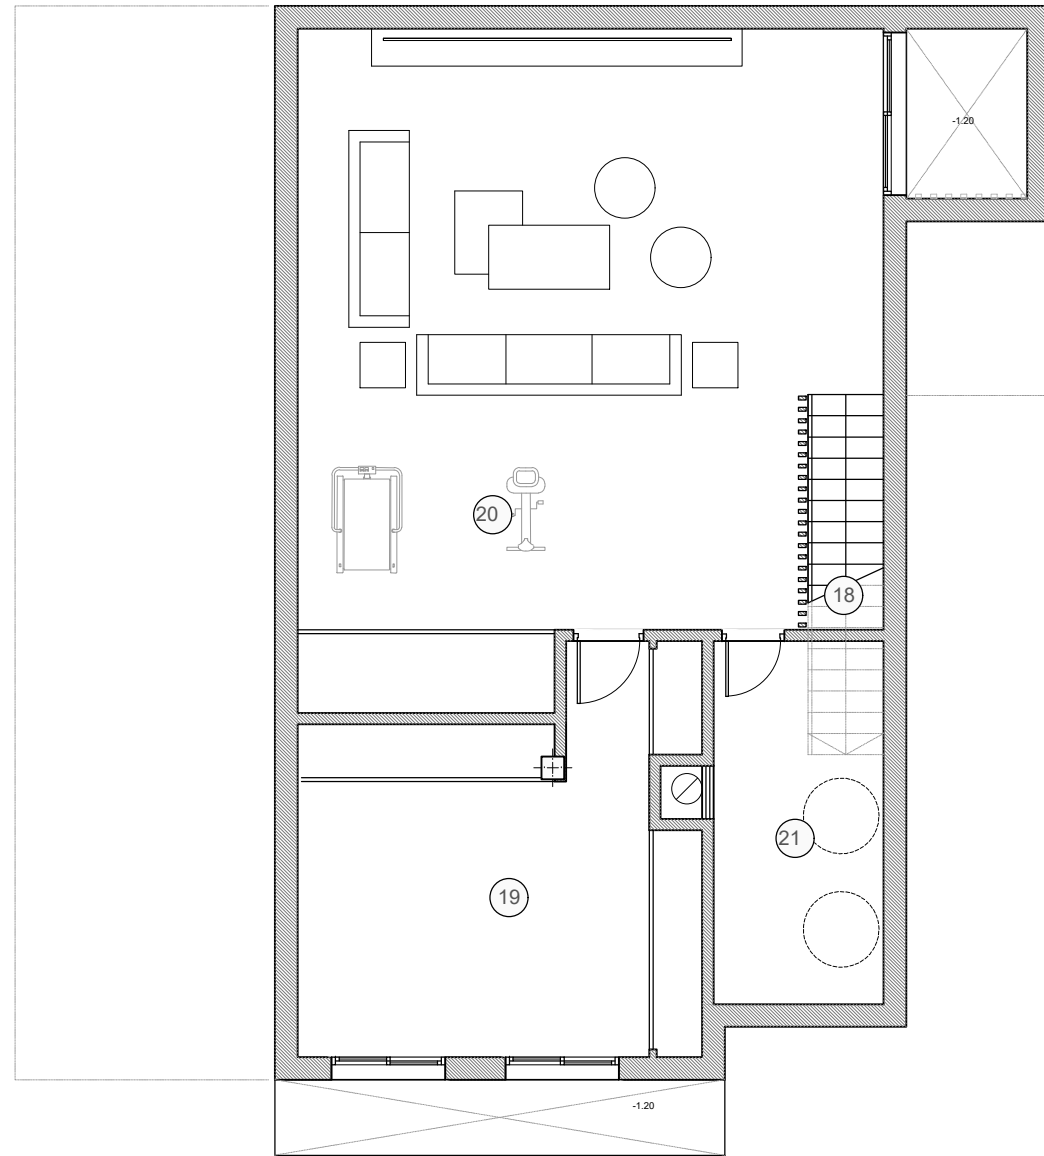


PLANTA SÓTANO  
ESCALA 1/100

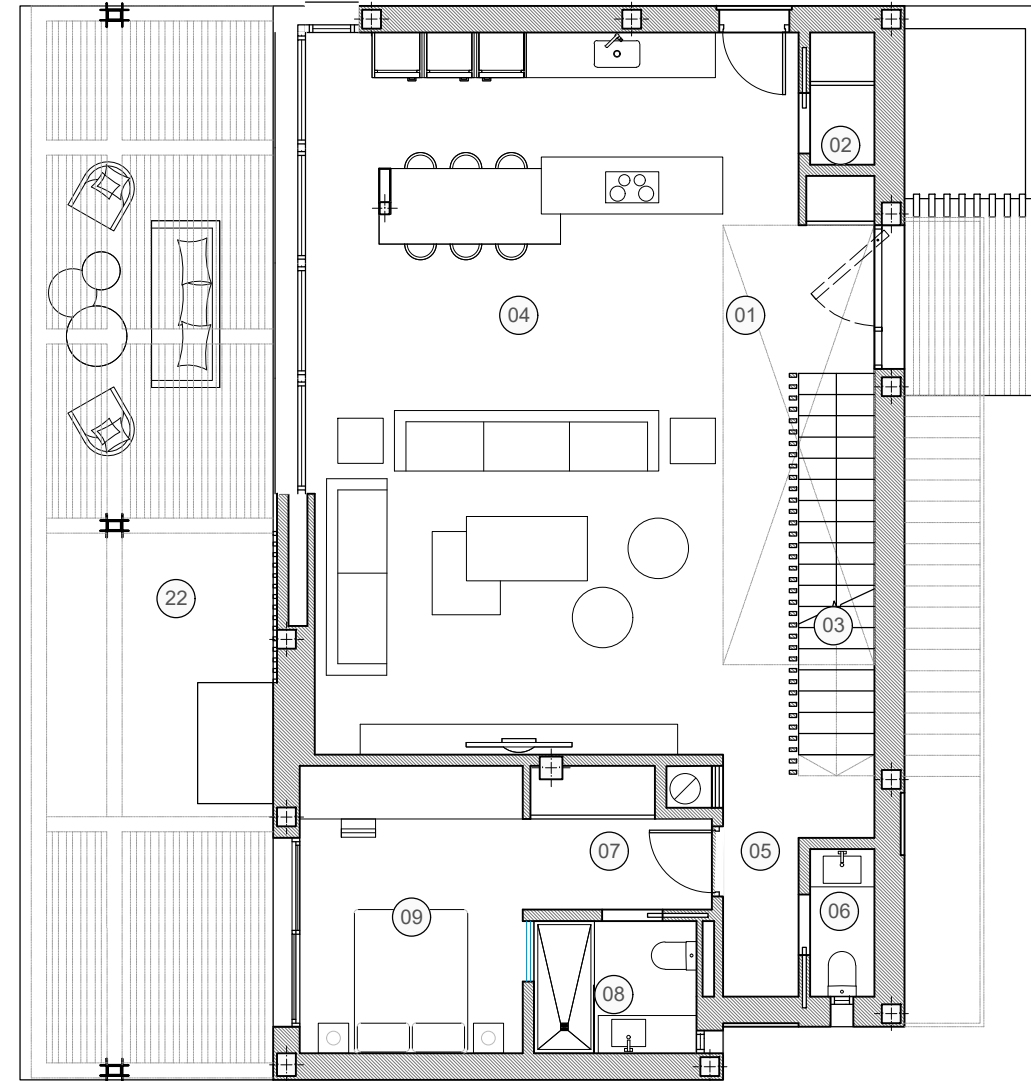

PLANTA BAJA  
ESCALA 1/100

superficies útiles interiores	
Estancia	Metros <sup>2</sup>
01 hall/doble altura	9,54 m <sup>2</sup>
02 despensa	1,49 m <sup>2</sup>
03 escalera PB-P1	6,14 m <sup>2</sup>
04 sala de estar-cocina	59,08 m <sup>2</sup>
05 distribuidor (p. baja)	3,20 m <sup>2</sup>
06 aseo	1,66 m <sup>2</sup>
07 vestidor III	4,19 m <sup>2</sup>
08 baño III	3,76 m <sup>2</sup>
09 dormitorio III	11,21 m <sup>2</sup>
10 distribuidor (p. alta)	5,43 m <sup>2</sup>
11 trastero	1,42 m <sup>2</sup>
12 baño II	3,76 m <sup>2</sup>
13 vestidor II	4,19 m <sup>2</sup>
14 dormitorio II	11,21 m <sup>2</sup>
15 Vestidor I	13,90 m <sup>2</sup>
16 Baño I	10,34 m <sup>2</sup>
17 Dormitorio ppal.	12,58 m <sup>2</sup>
18 escalera PS-PB	4,76 m <sup>2</sup>
19 almacén (sótano)	24,46 m <sup>2</sup>
20 salón multiusos(sótano)	67,95 m <sup>2</sup>
21 c. instalaciones (sótano)	10,59 m <sup>2</sup>
<b>TOTAL</b>	<b>270,86 m<sup>2</sup></b>
superficies útiles exteriores	
22 terraza/terrazza (p.baja)	64,02 m <sup>2</sup>
23 terraza descubierta	9,98 m <sup>2</sup>
24 terraza pergola	5,88 m <sup>2</sup>
25 terraza cubierta	2,85 m <sup>2</sup>
26 cubierta	84,27 m <sup>2</sup>
<b>TOTAL</b>	<b>167,00 m<sup>2</sup></b>

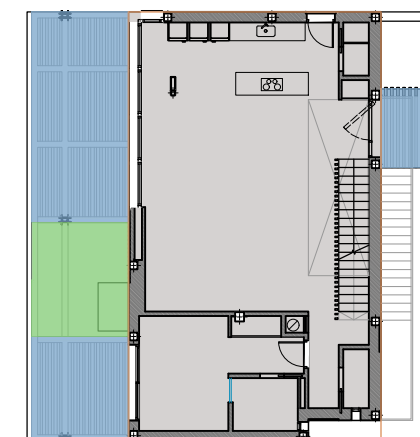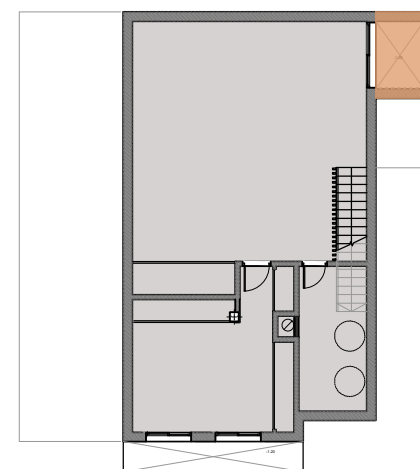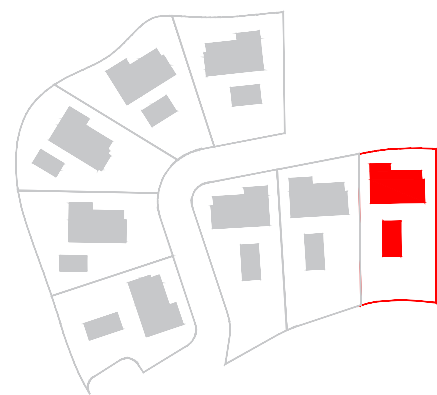

Superficie Construida:

Sup. Construida Planta Alta	92,22 m <sup>2</sup>
Sup. Construida Planta Baja	122,39 m <sup>2</sup>
Sup. Construida Planta Sótano	122,82 m <sup>2</sup>
Sup. Construida Pergolas	25,9 m <sup>2</sup>
Sup. Con. terraza descubierta	29,12 m <sup>2</sup>
Sup. Con. terraza cubierta	3,83 m <sup>2</sup>
Sup. Construida Patio Inglés	5,41 m <sup>2</sup>
<b>TOTAL CONSTRUIDA</b>	<b>401,69 m<sup>2</sup></b>